

OGGETTO: "Completamento dei sistemi mirati al superamento delle barriere realizzazione PEBA" nell'ambito dell'Investimento 1.2 "Rimozione delle barriere fisiche e cognitive in musei, biblioteche e archivi" (M1C3) finanziamento dell'Unione europea NextGenerationEU

CUP: F84H22000960001

UBICAZIONE: Via Sozy Carafa, 15 73100 - Lecce (LE)



COMMITTENTE: Archivio di Stato di Lecce
Via Sozy Carafa, 15
73100 - Lecce (LE)

TAVOLA
RILIEVO FOTOGRAFICO
3

IL TECNICO:
Ing. Igor Imperiale
Via N. Tramacere, 41
Tuglie (LE)

DATA: giugno 2024

REV.:

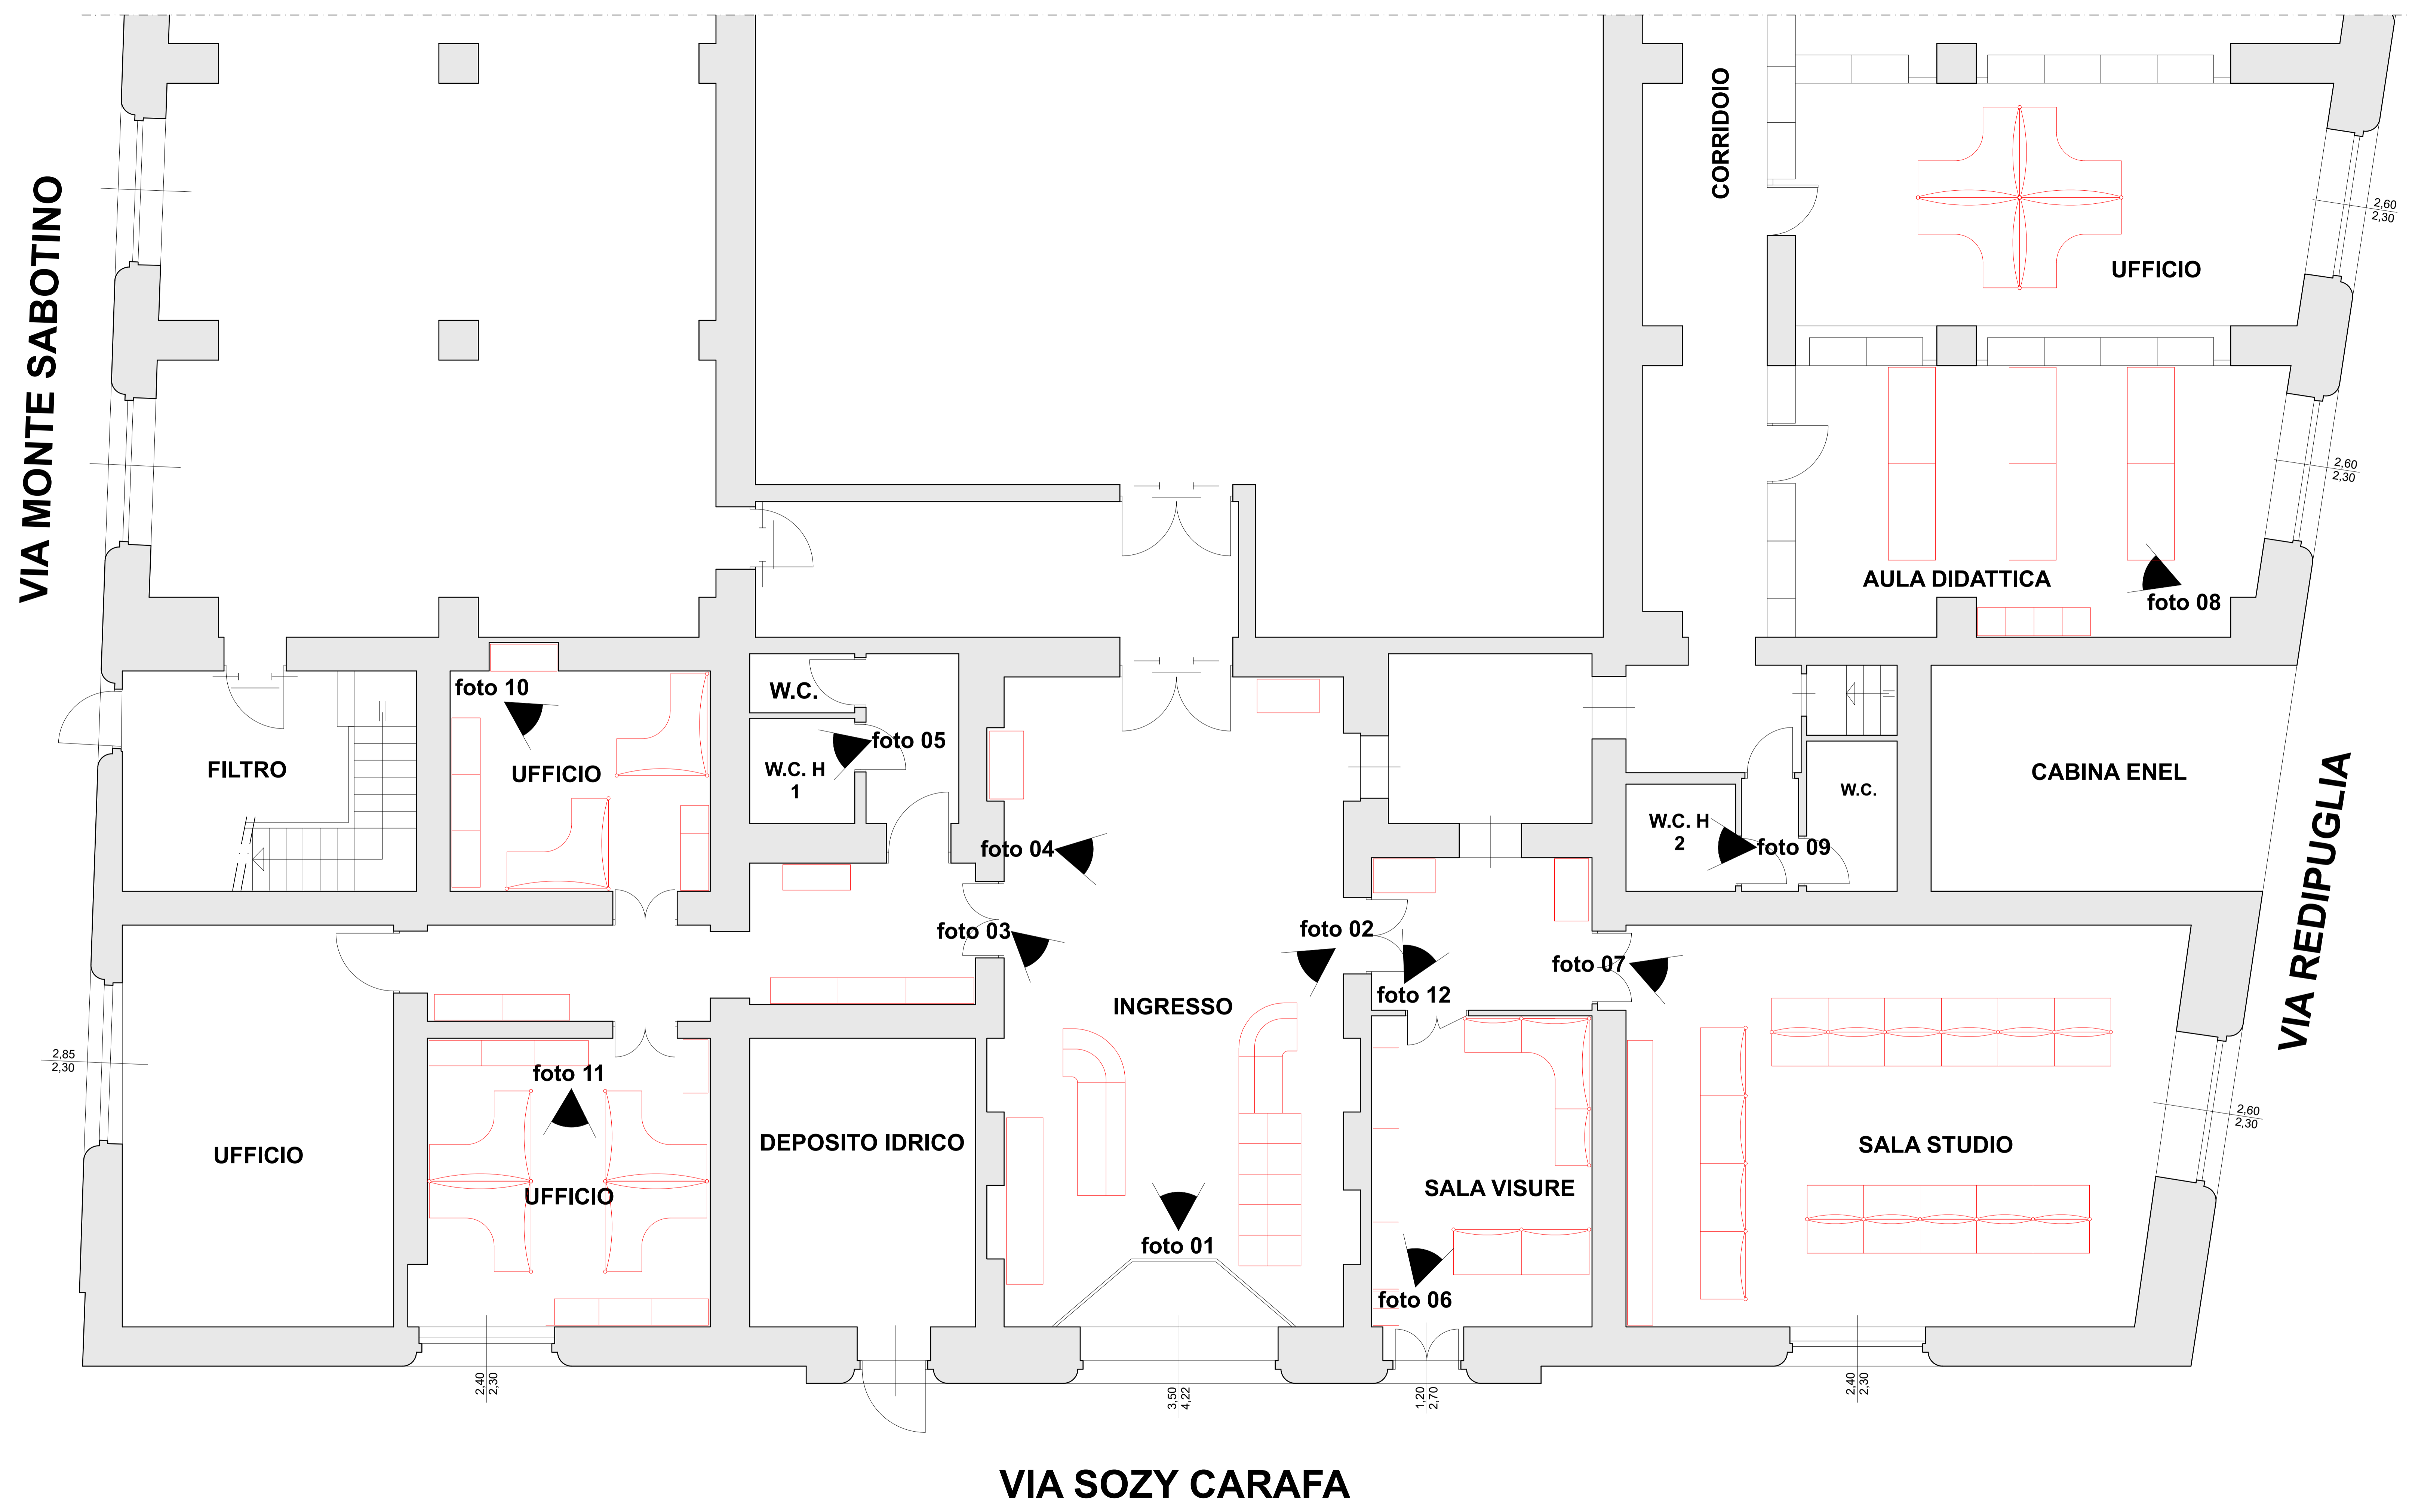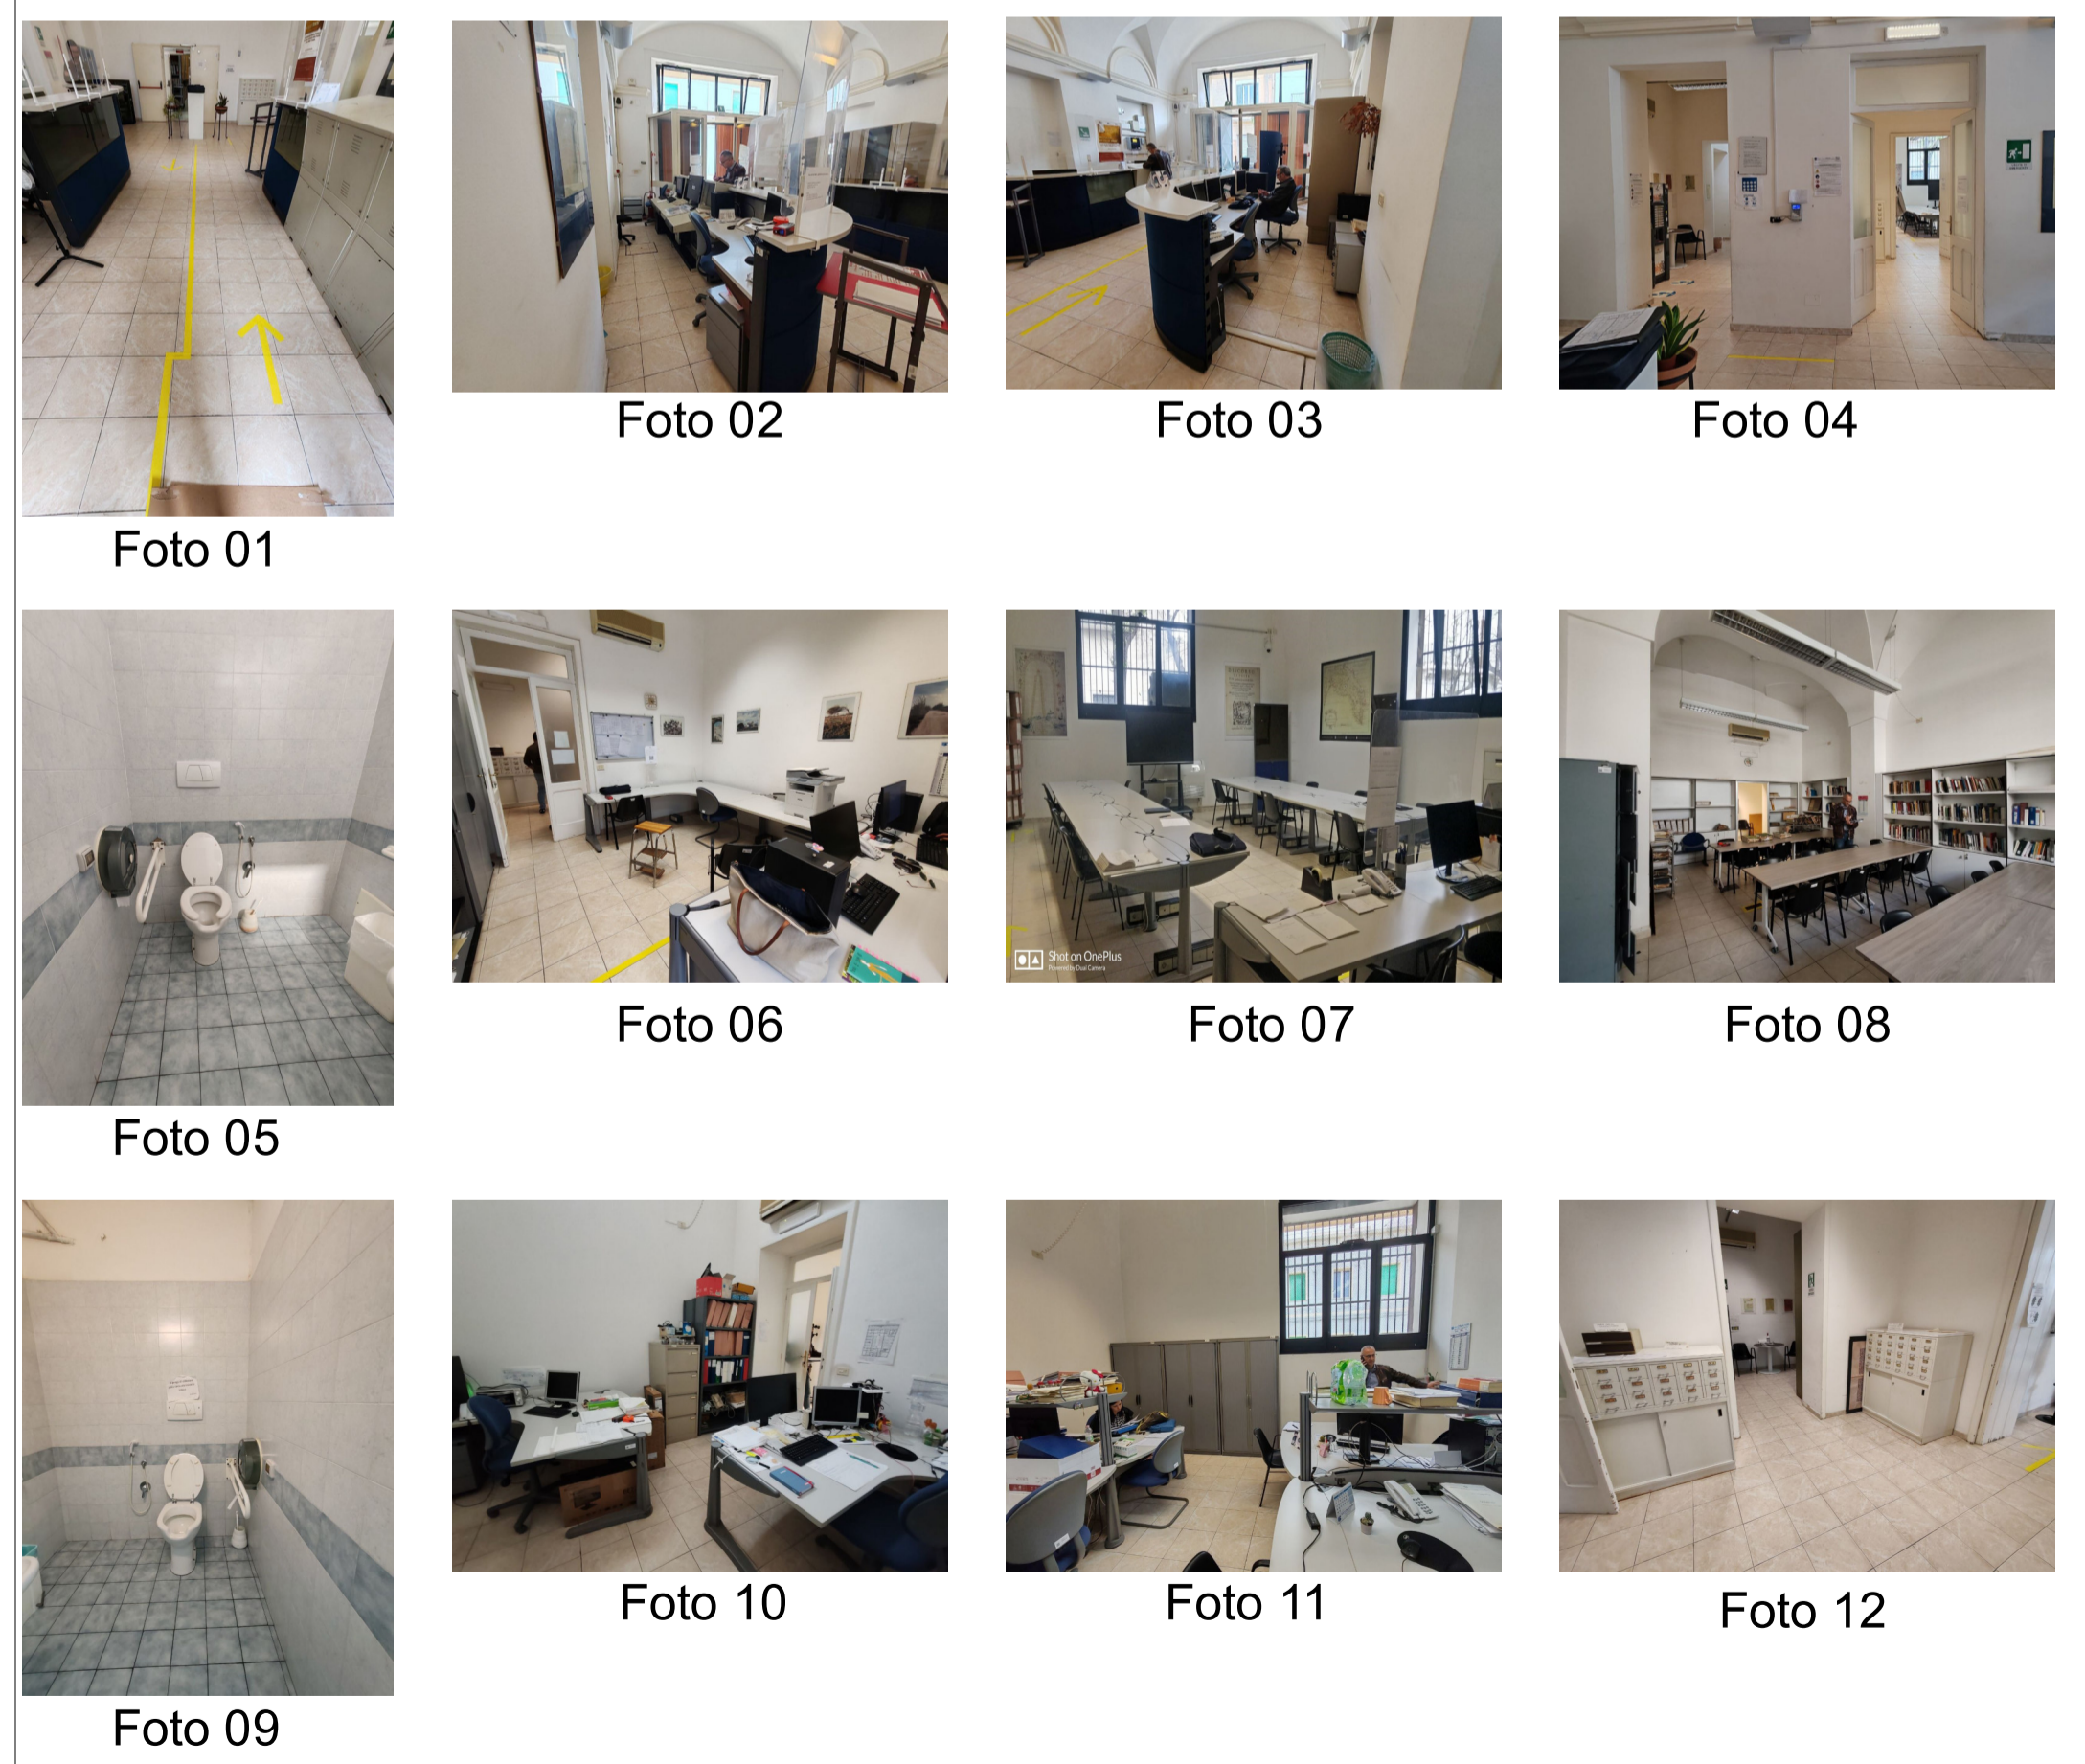

Pianta Piano Terra rapp. 1:50
Stato dei Luoghi