


OGGETTO: "Completamento dei sistemi mirati al superamento delle barriere realizzazione PEBA" nell'ambito dell'Investimento 1.2 "Rimozione delle barriere fisiche e cognitive in musei, biblioteche e archivi" (M1C3) finanziamento dell'Unione europea NextGenerationEU
CUP: F84H22000960001
UBICAZIONE: Via Sozy Carafa, 15 73100 - Lecce (LE)
COMMITTENTE: Archivio di Stato di Lecce Via Sozy Carafa, 15 73100 - Lecce (LE)

TAVOLA	PRIME INDICAZIONI STRATEGICHE
4	PLANIMETRIA CON INDICAZIONE DEGLI INTERVENTI REALIZZABILI PER LA FRUIZIONE
IL TECNICO Ing. Igor Imperiale Via N. Tramacere, 41 Tuglie (LE)	VISTI E APPROVAZIONI
DATA: giugno 2024	REV.:
	VISTI E APPROVAZIONI

VIA MONTE SABOTINO

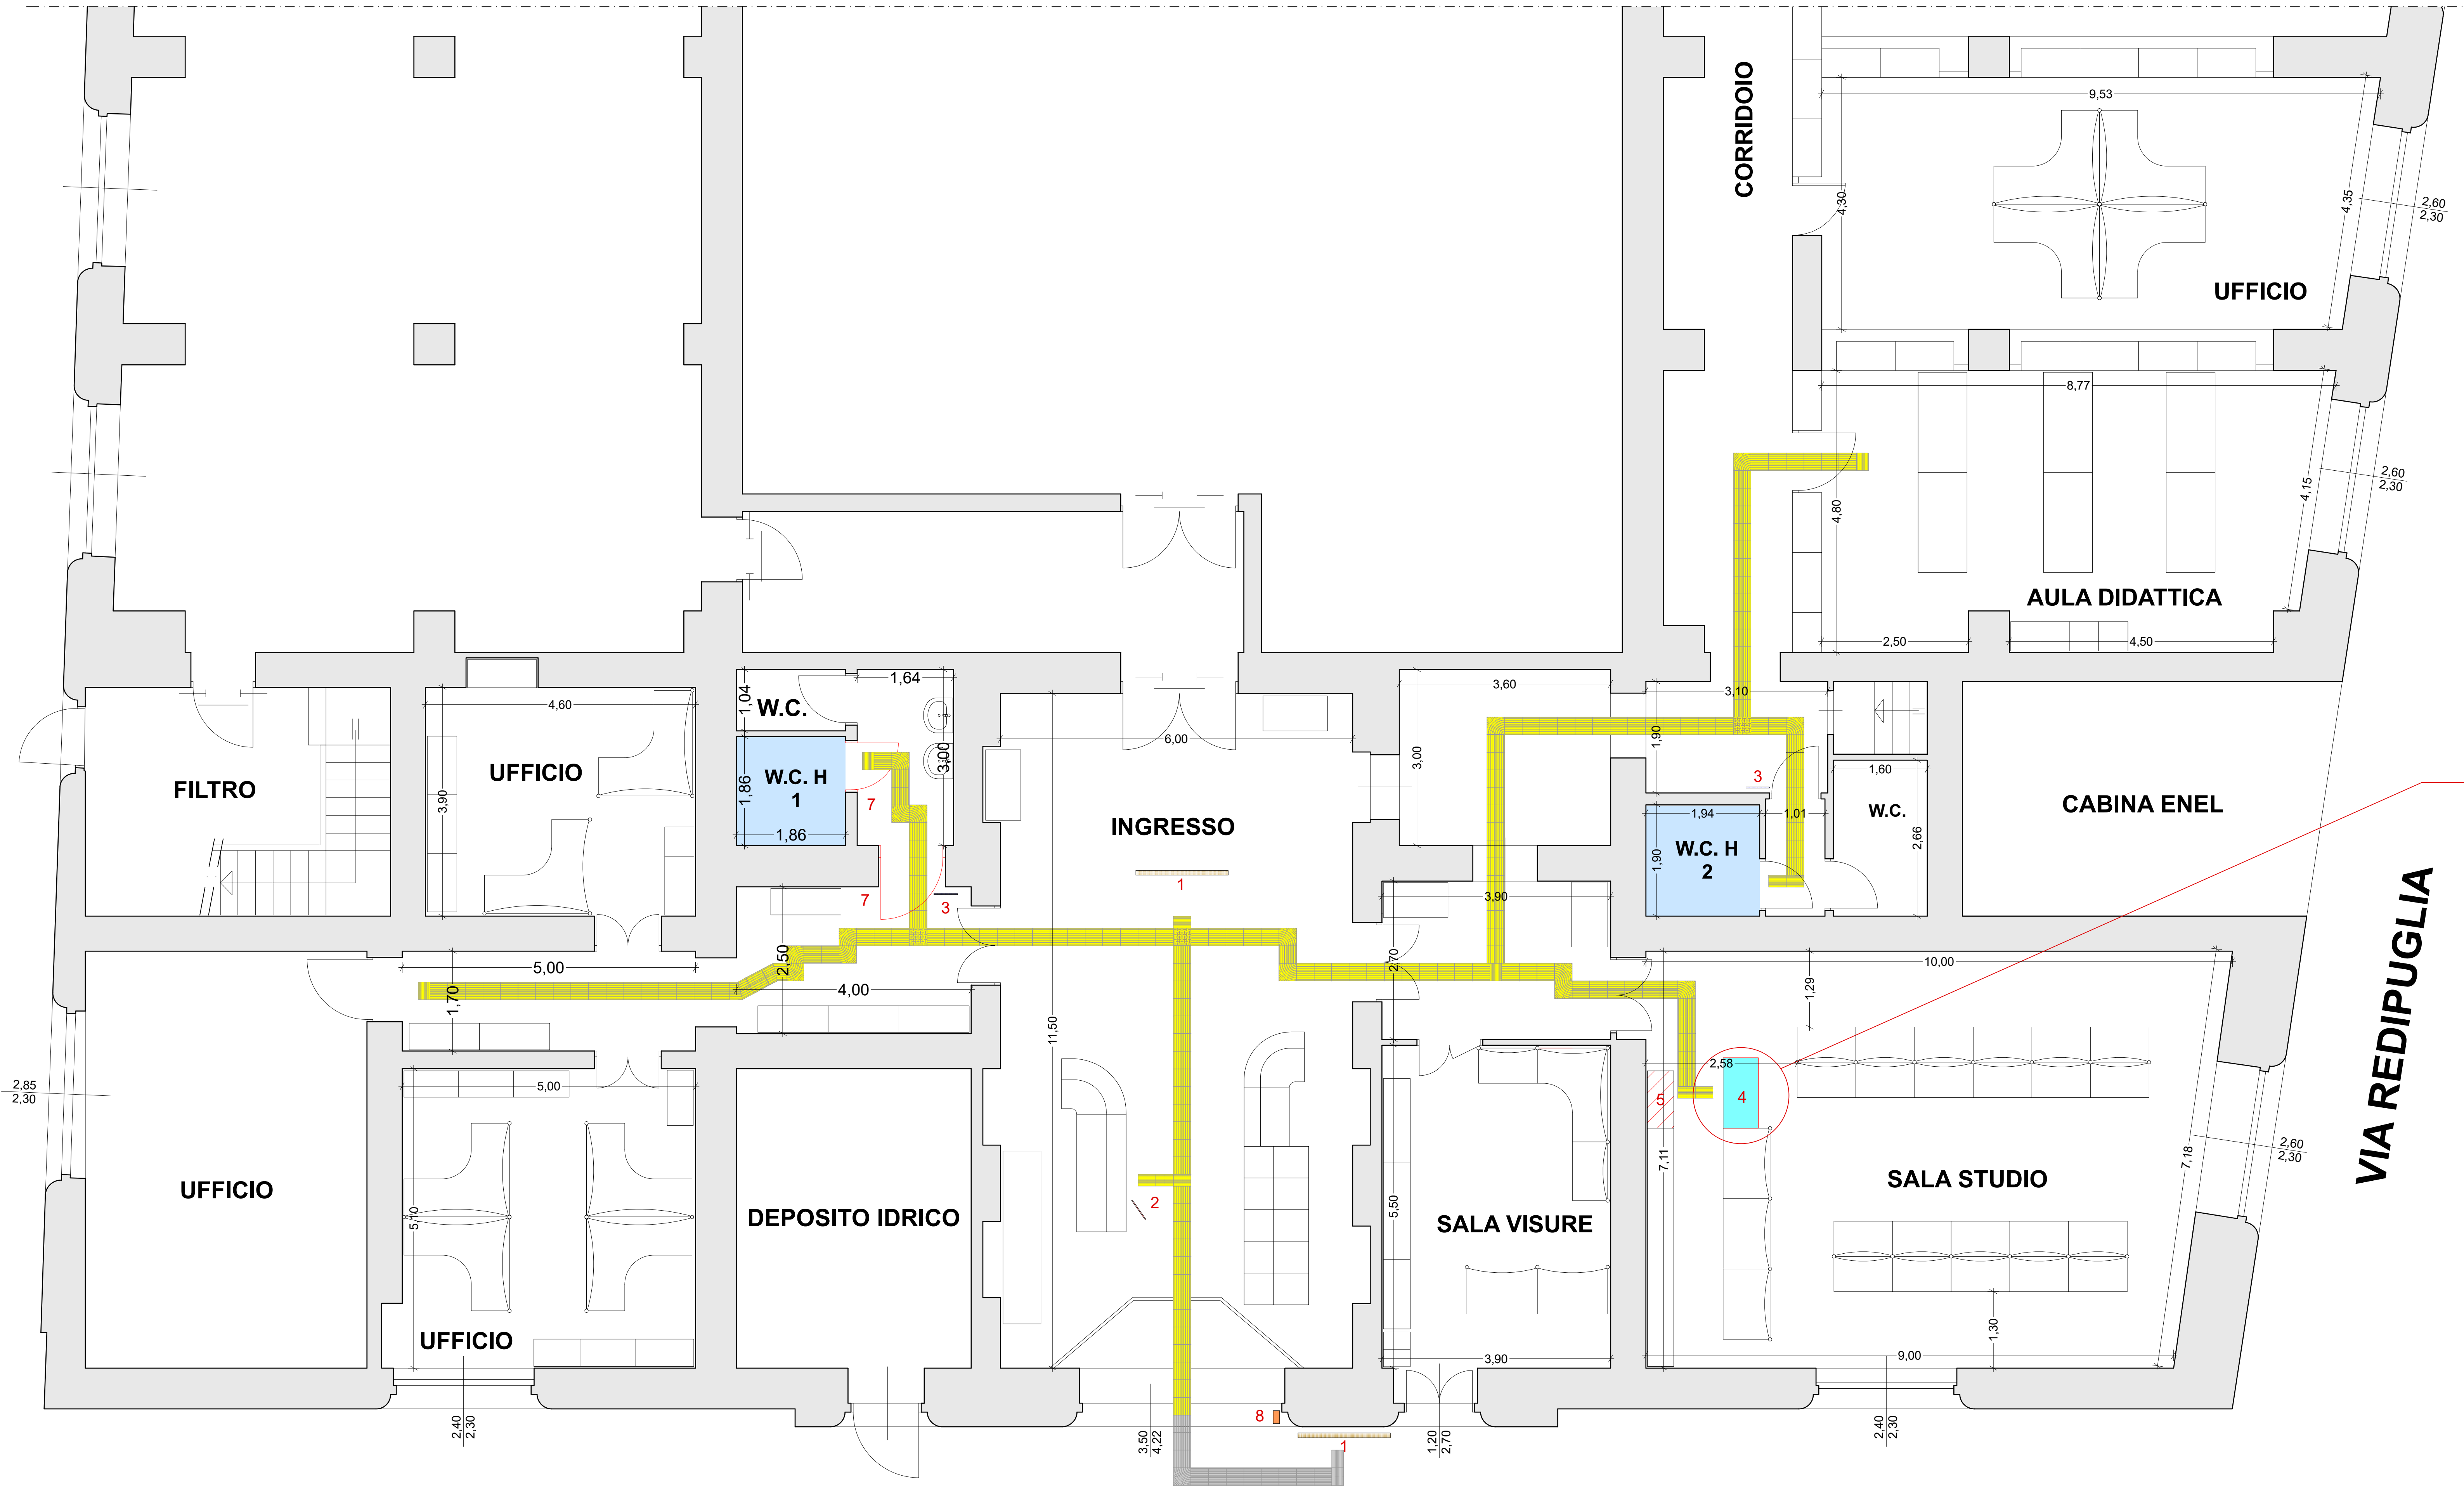

postazione attrezzata

VIA REDIPUGLIA

VIA SOZY CARAFA

Pianta Piano Terra rapp. 1:50
Prime indicazioni strategiche

LEGENDA

- W.C. H già esistenti e regolari
- 1 cartello segnaletico in braille
- 2 cartello informativo in braille
- 3 cartello avviso in braille
- 4 postazione attrezzata
- 5 armadio da rimuovere
- 6 percorsi tattili per ipovedenti
- 7 Inversione porte
- 8 adeguamento altezza citofono

tavolo ergonomico ideale per leggere, lavorare, usare il computer e svolgere qualsiasi attività quotidiana garantendo ampia libertà di movimento. Il piano di lavoro inclinabile (con angoli arrotondati) può essere dotato di supporto magnetico e righello per facilitare la lettura.

videoproiettore da tavolo, dotato di una camera con visuale e lettura a pagina intera e funzione OCR.

sostegno per arti superiori ed i polsi, supportandone il movimento utile per facilitare l'utilizzo di mouse e tastiera.

Software dedicati agli utenti ipovedenti e non vedenti. sintesi vocale di qualità, accesso a tutti i comandi tastiera

ELEMENTI IN CALCESTRUZZO **ELEMENTI IN GRES O ADESIVI**